



PIANTA PIANO TIPO  
 APPARTAMENTO DI TIPO 1 - MQ. 120 LORDI  
 SCALA 1: 100

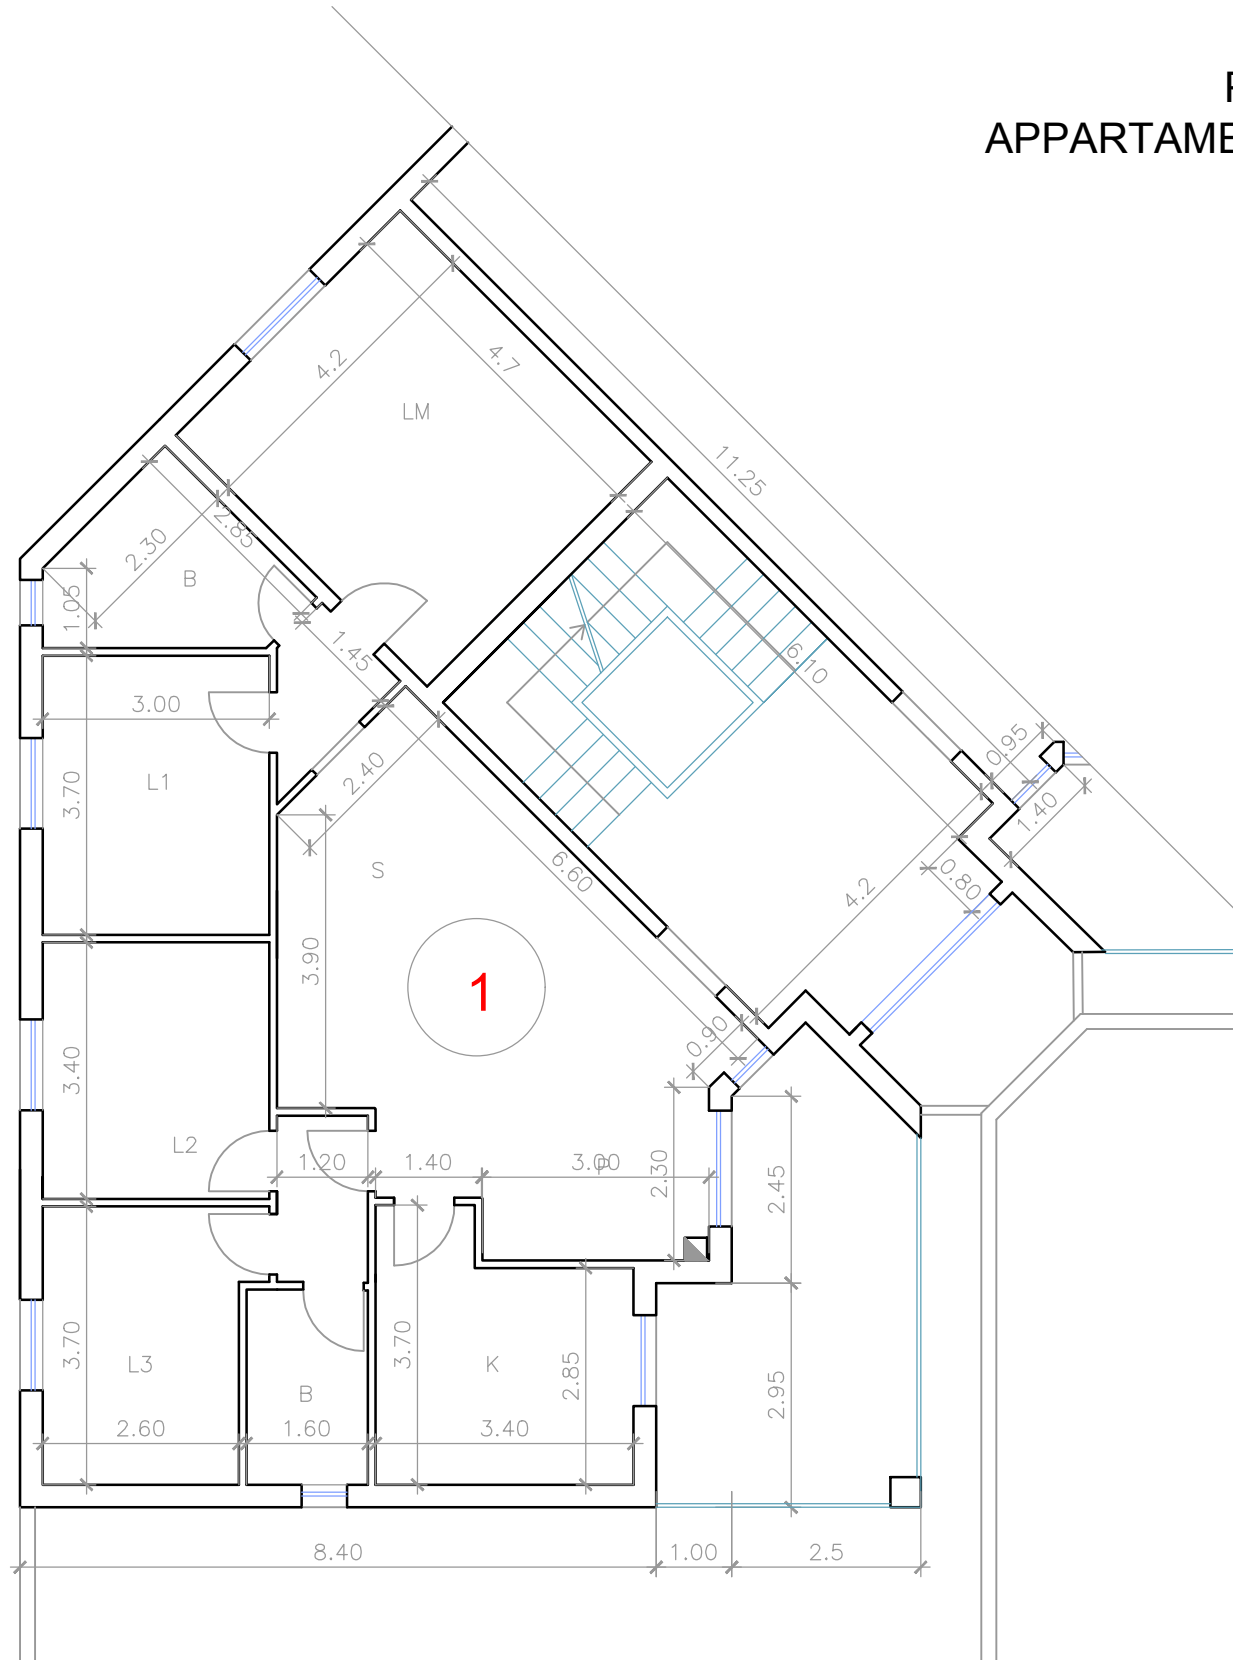

APPARTAMENTO DI TIPO 1 - CON QUOTE

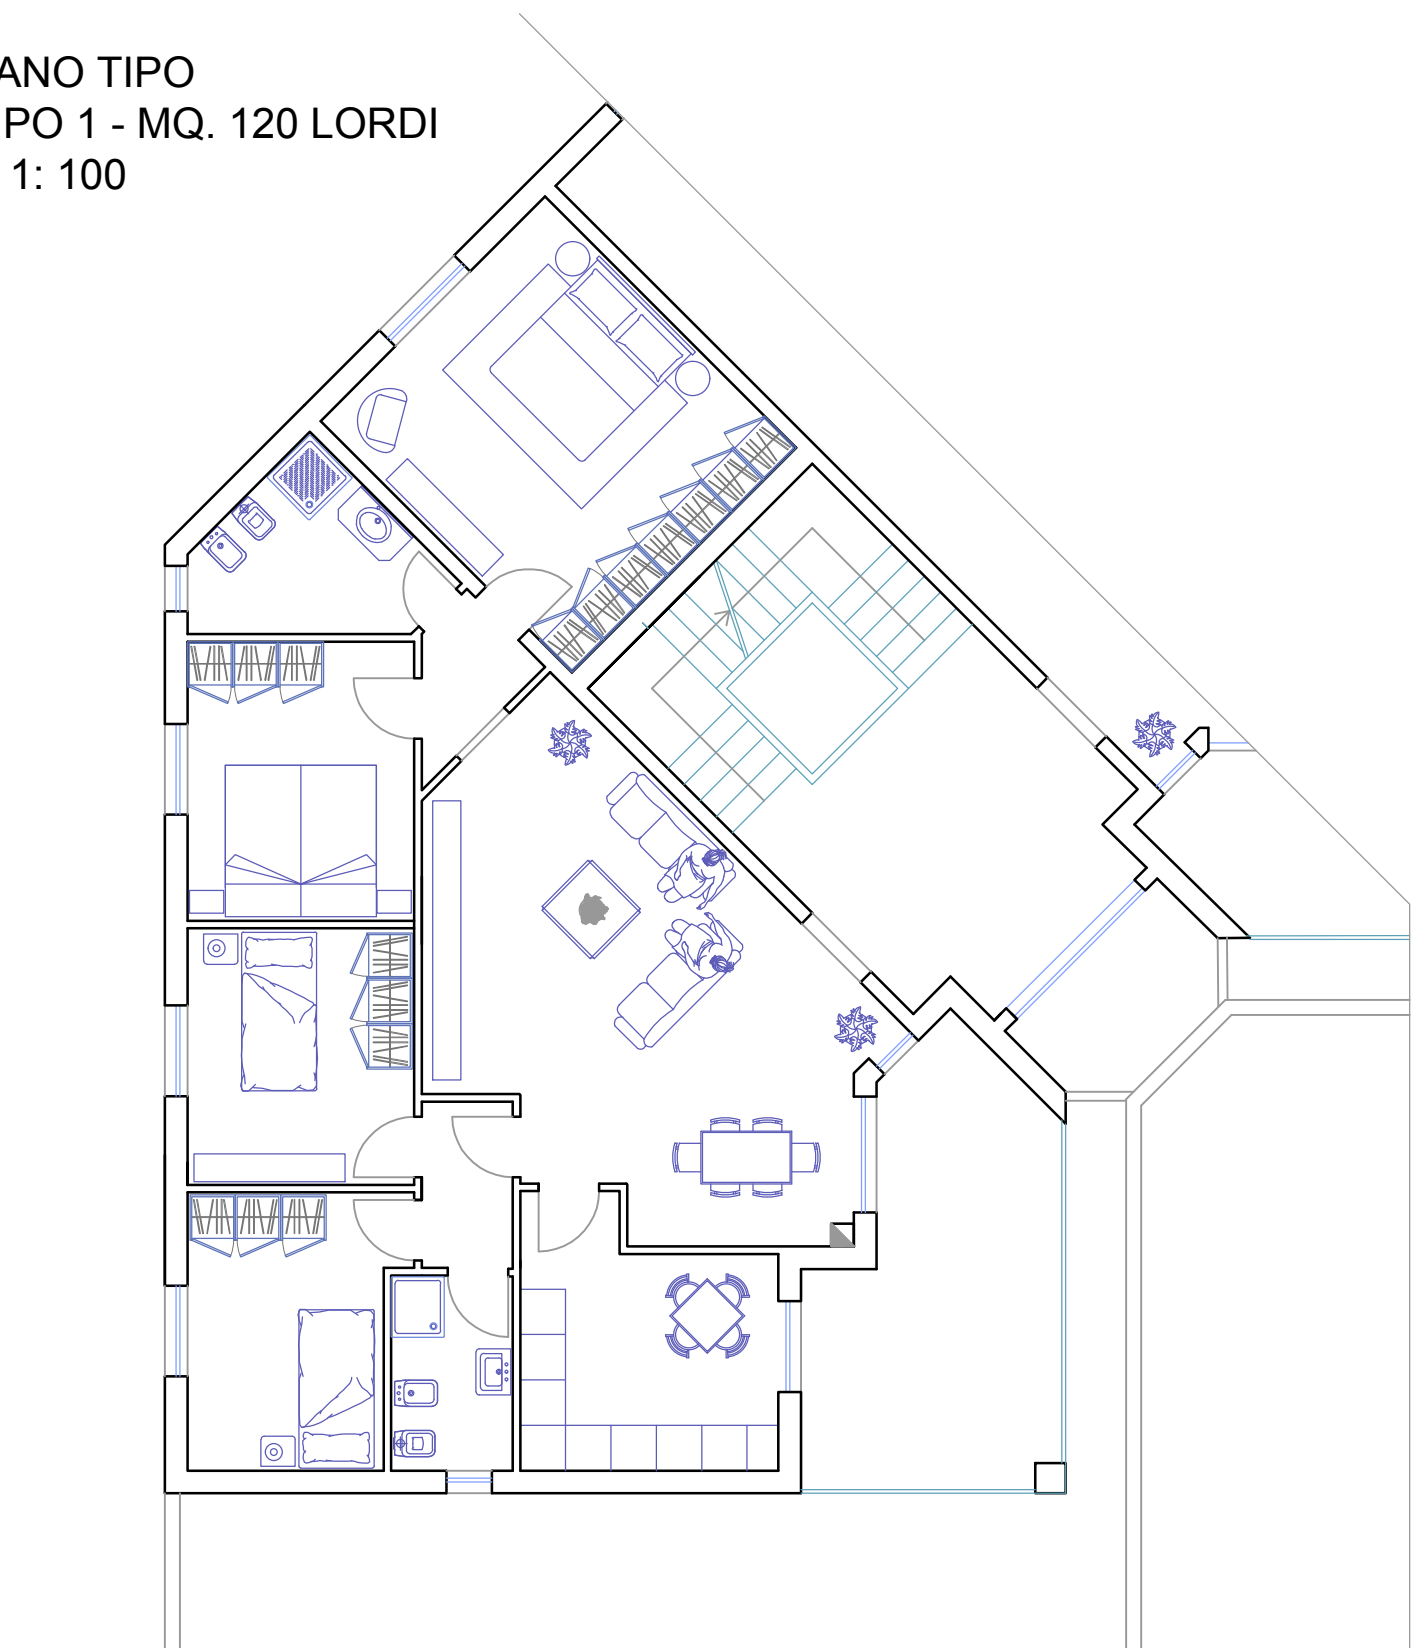

APPARTAMENTO DI TIPO 1 - CON ARREDI