



PIANTA PIANO TIPO
APPARTAMENTO DI TIPO 2 - MQ. 100 LORDI
SCALA 1: 100

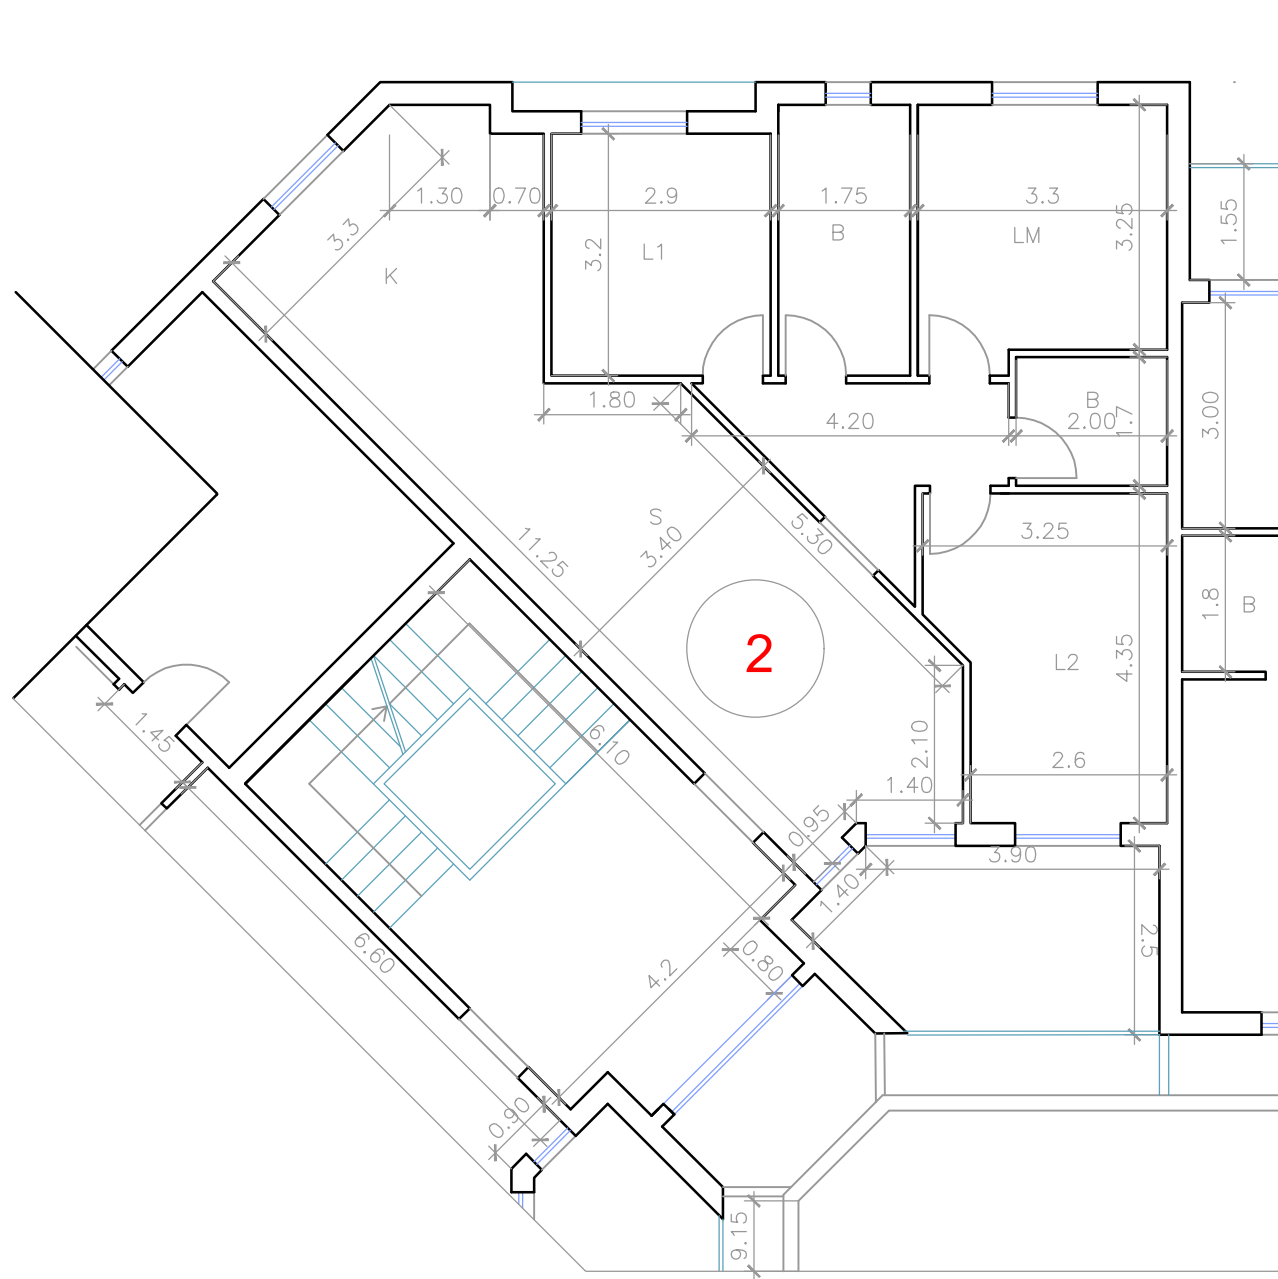

APPARTAMENTO DI TIPO 2 - CON QUOTE

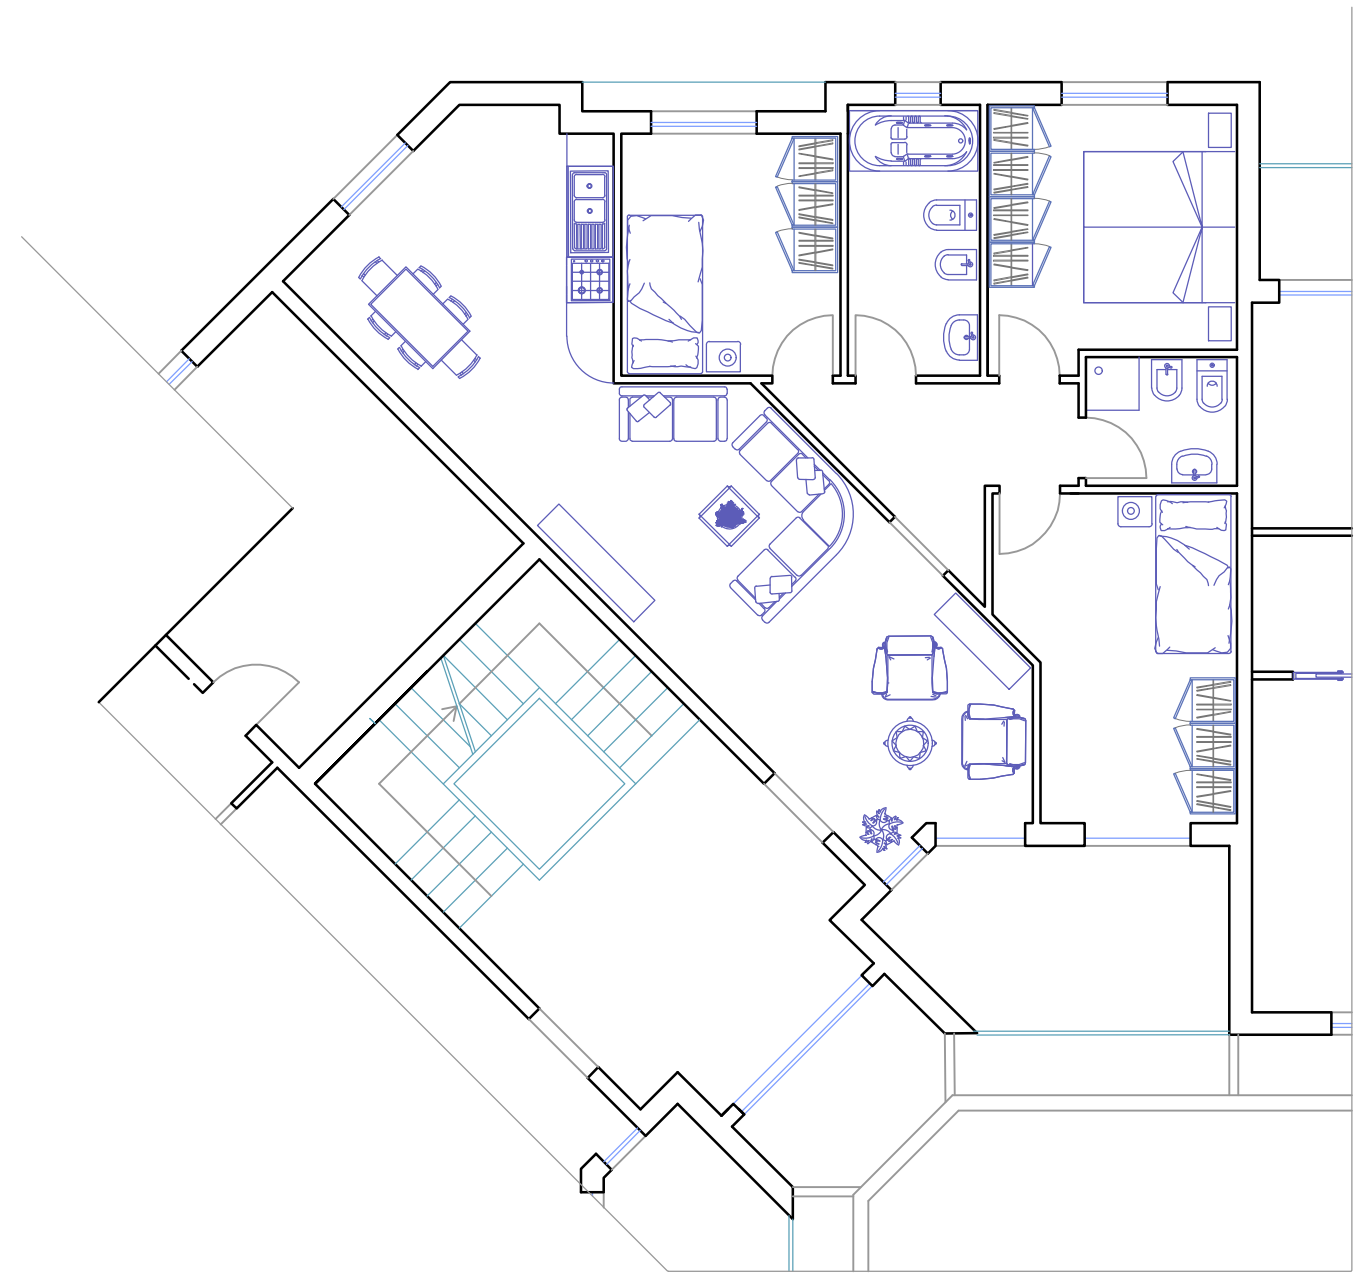

APPARTAMENTO DI TIPO 2 - CON ARREDI